


Haus A+C Attikageschoss

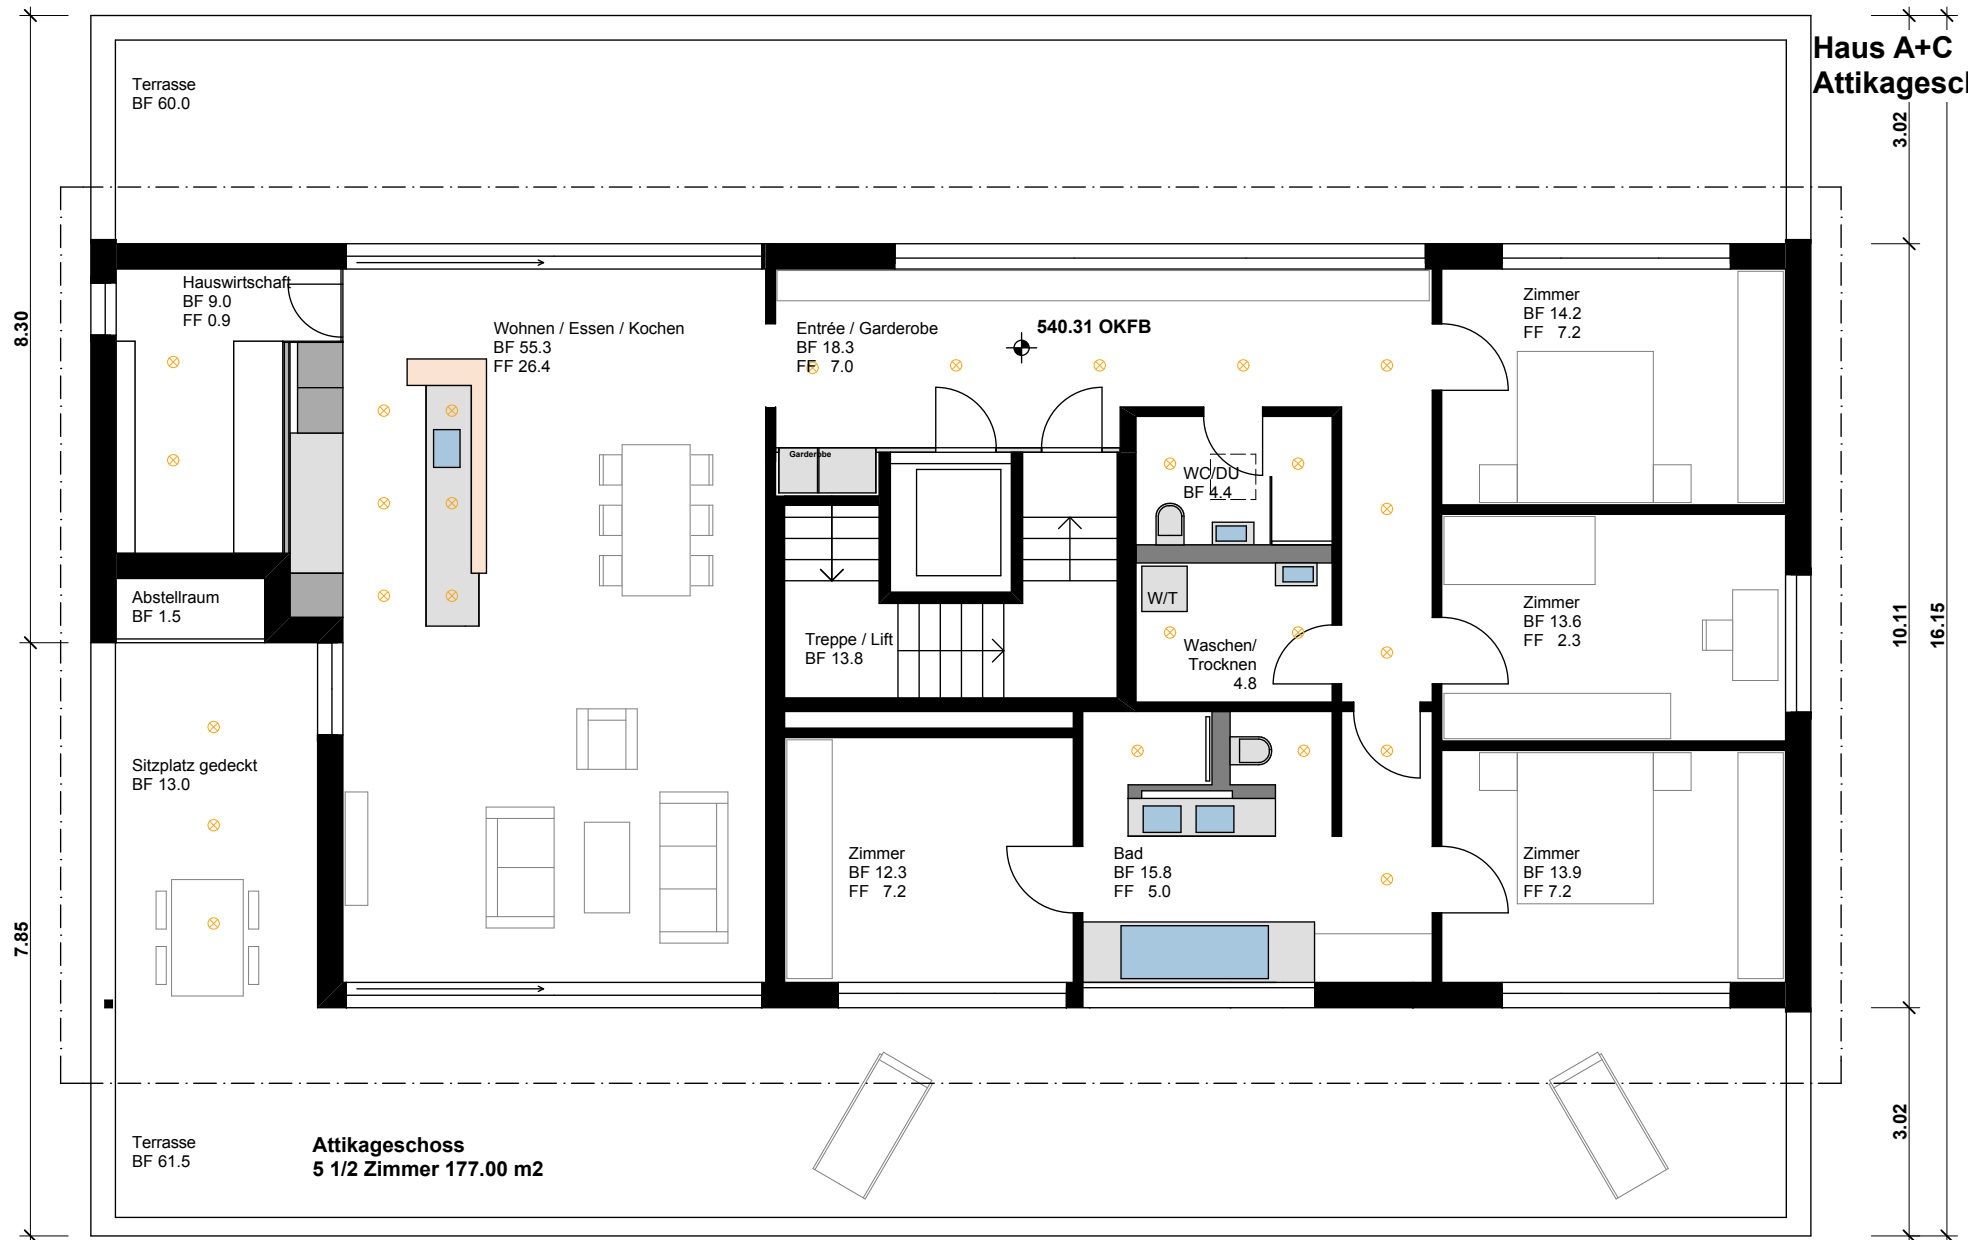

PLANTITEL: Grundriss_HausA+C_Attika_140114	MASSSTAB: 1:100	PLANGRÖSSE: A4	PROJEKTNUMMER 144	PLANNUMMER:	DATUM: 12.11.2013 mbi	REVIDIERT: 14.01.14
BAUVORHABEN: NEUBAU WOHNÜBERBAUUNG SCHOCHERSWIL Buchackerstrasse, 8581 Schocherswil	BAUHERRSCHAFT: Curiger Immobilien AG, Oberfahrstrasse 4, 9434 Au / SG		PLANVERFASSER: kaderli architekten . Ernst Kaderli . dipl. Architekt HBK/BSA . Bahnhofstrasse 34 8580 Amriswil . Tel 071 410 13 88 . Fax 071 410 13 89 . www.kaderli-architekten.ch			